


# 校舎・運動場配置図

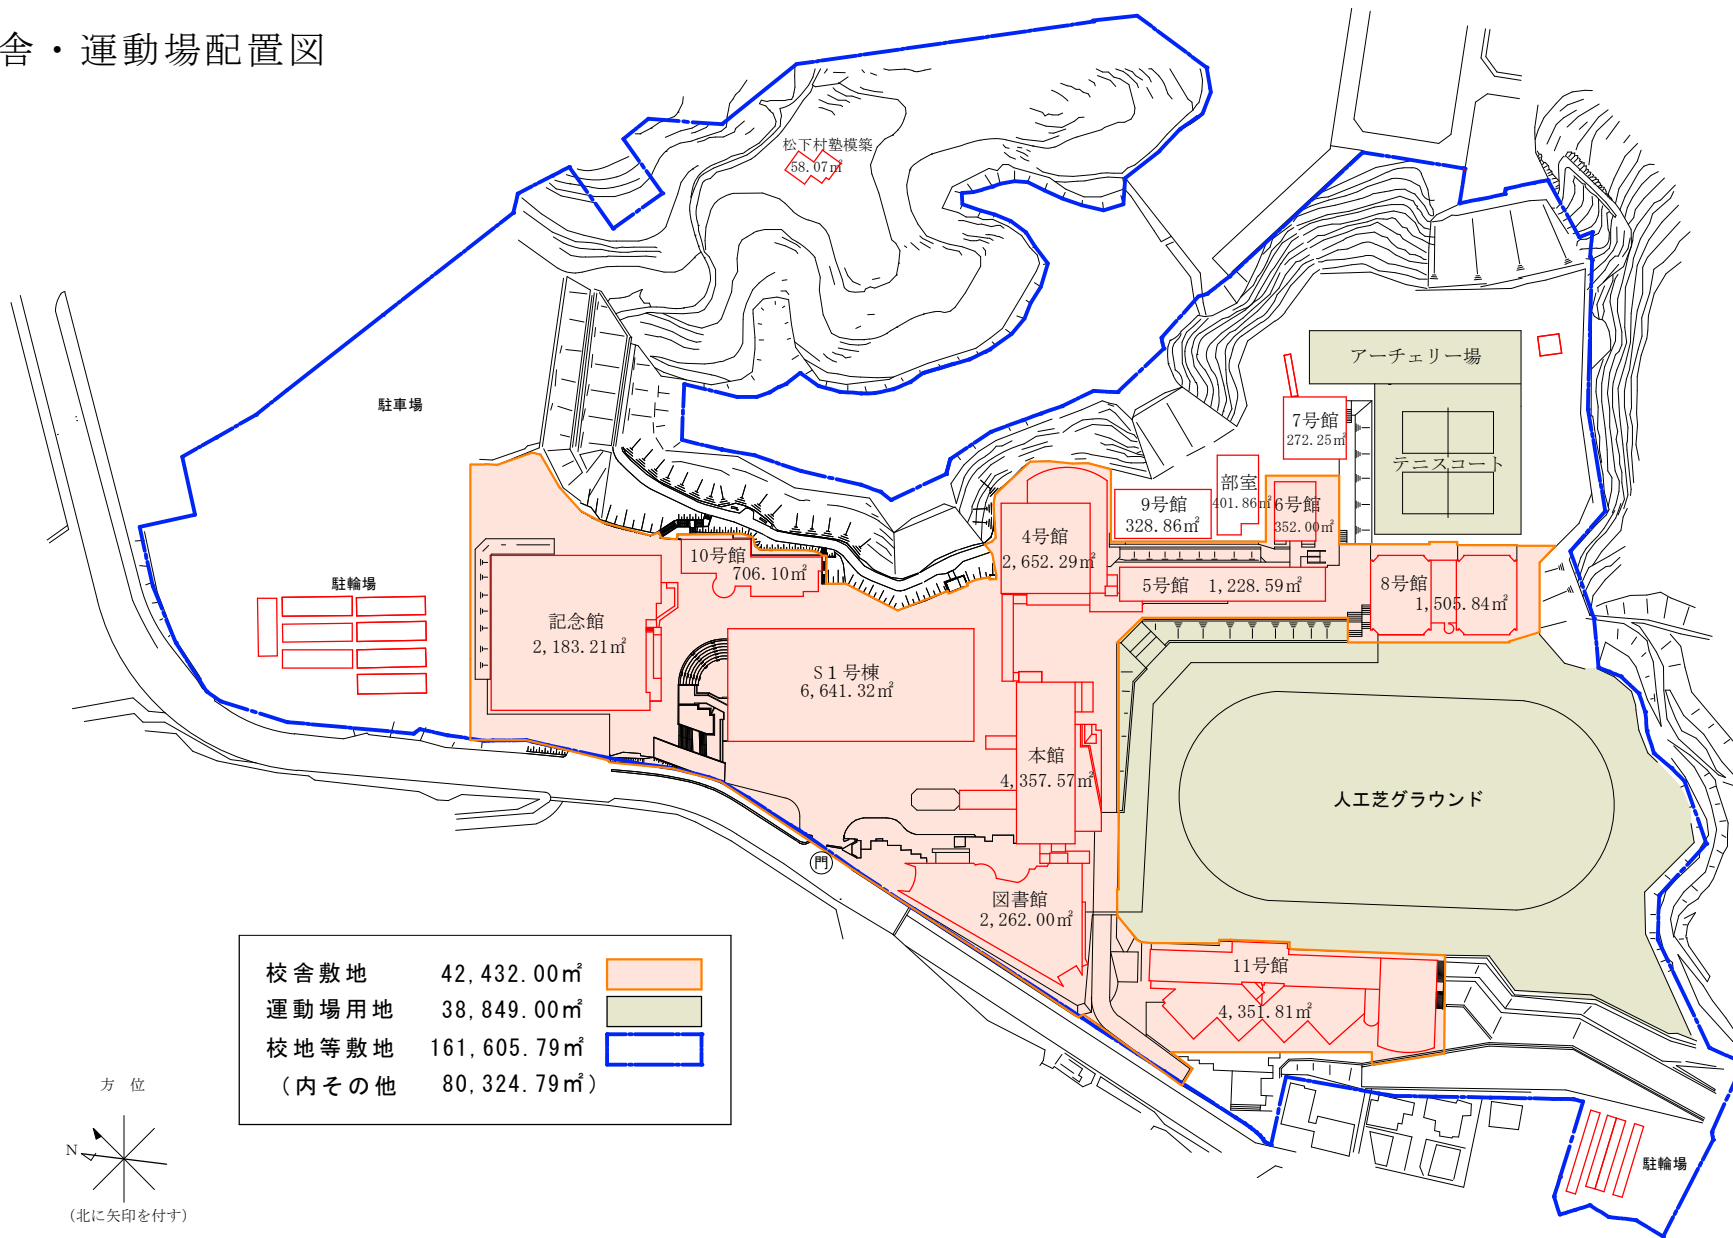

S=1/2000

# 総合グラウンド配置図

