別紙１（キャンパス図）

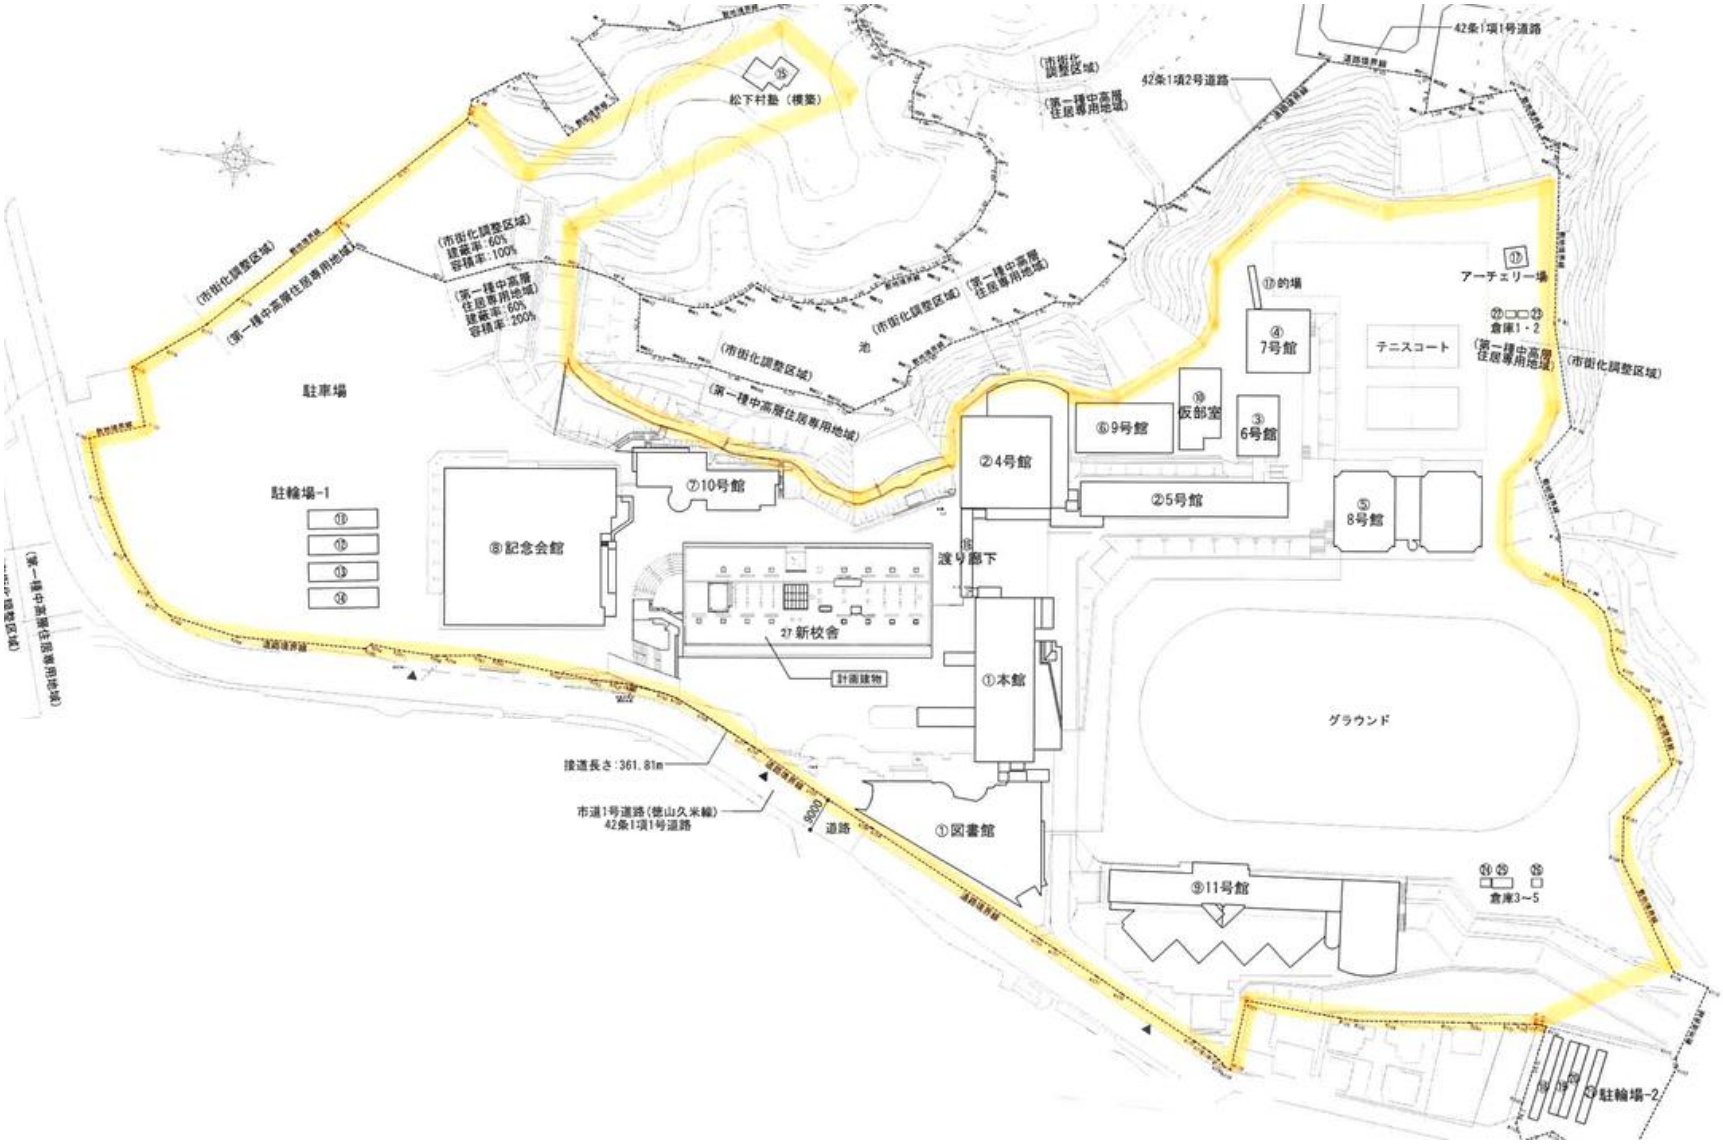
42条1項1号道路
42条1項2号道路
松下村塾（模築）
（市街化調整区域）
（第一種中高層住居専用地域）
（市街化調整区域）
建蔽率：60%
容積率：100%
（第一種中高層住居専用地域）
建蔽率：60%
容積率：200%
池
駐車場
駐輪場-1
⑧記念会館
⑦10号館
②4号館
⑥9号館
⑲仮部室
③6号館
④7号館
⑰釣場
テニスコート
⑮アーチェリー場
⑫□□⑬倉庫1・2
②5号館
⑤8号館
⑯渡り廊下
27 新校舎
計画建物
①本館
グラウンド
接道長さ：361.81m
市道1号道路（甚山久米線）
42条1項1号道路
道路
①図書館
⑨11号館
倉庫3～5
駐輪場-2